



**Speellocatie**  
schaal 1:200

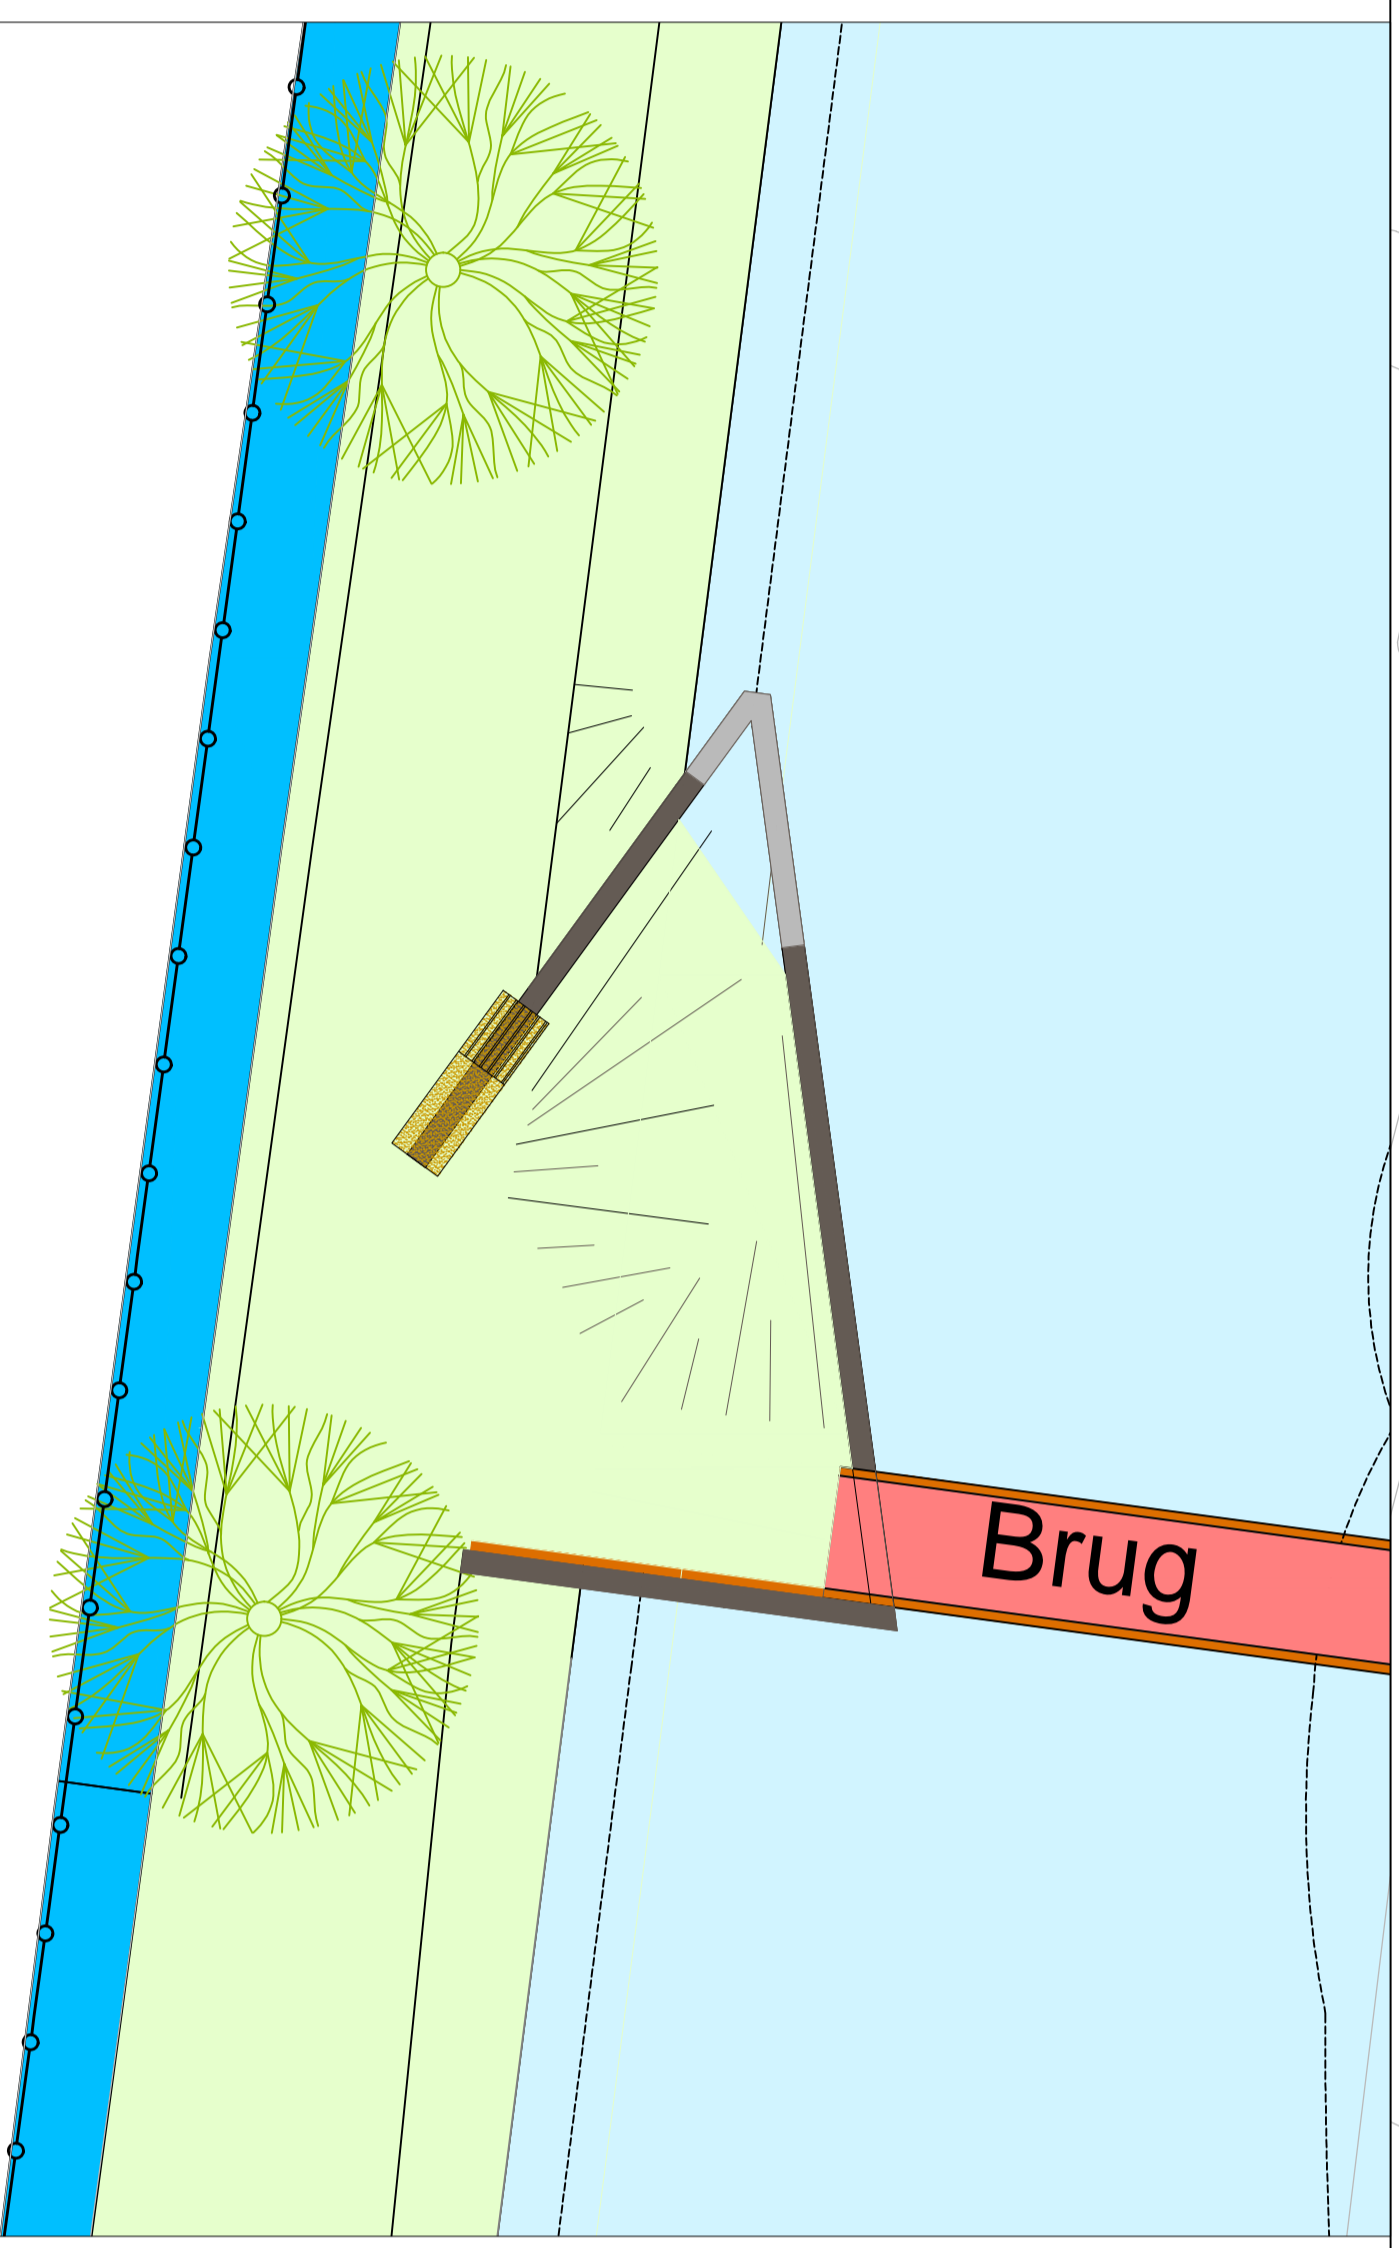

**Archeologische zone**  
schaal 1:200

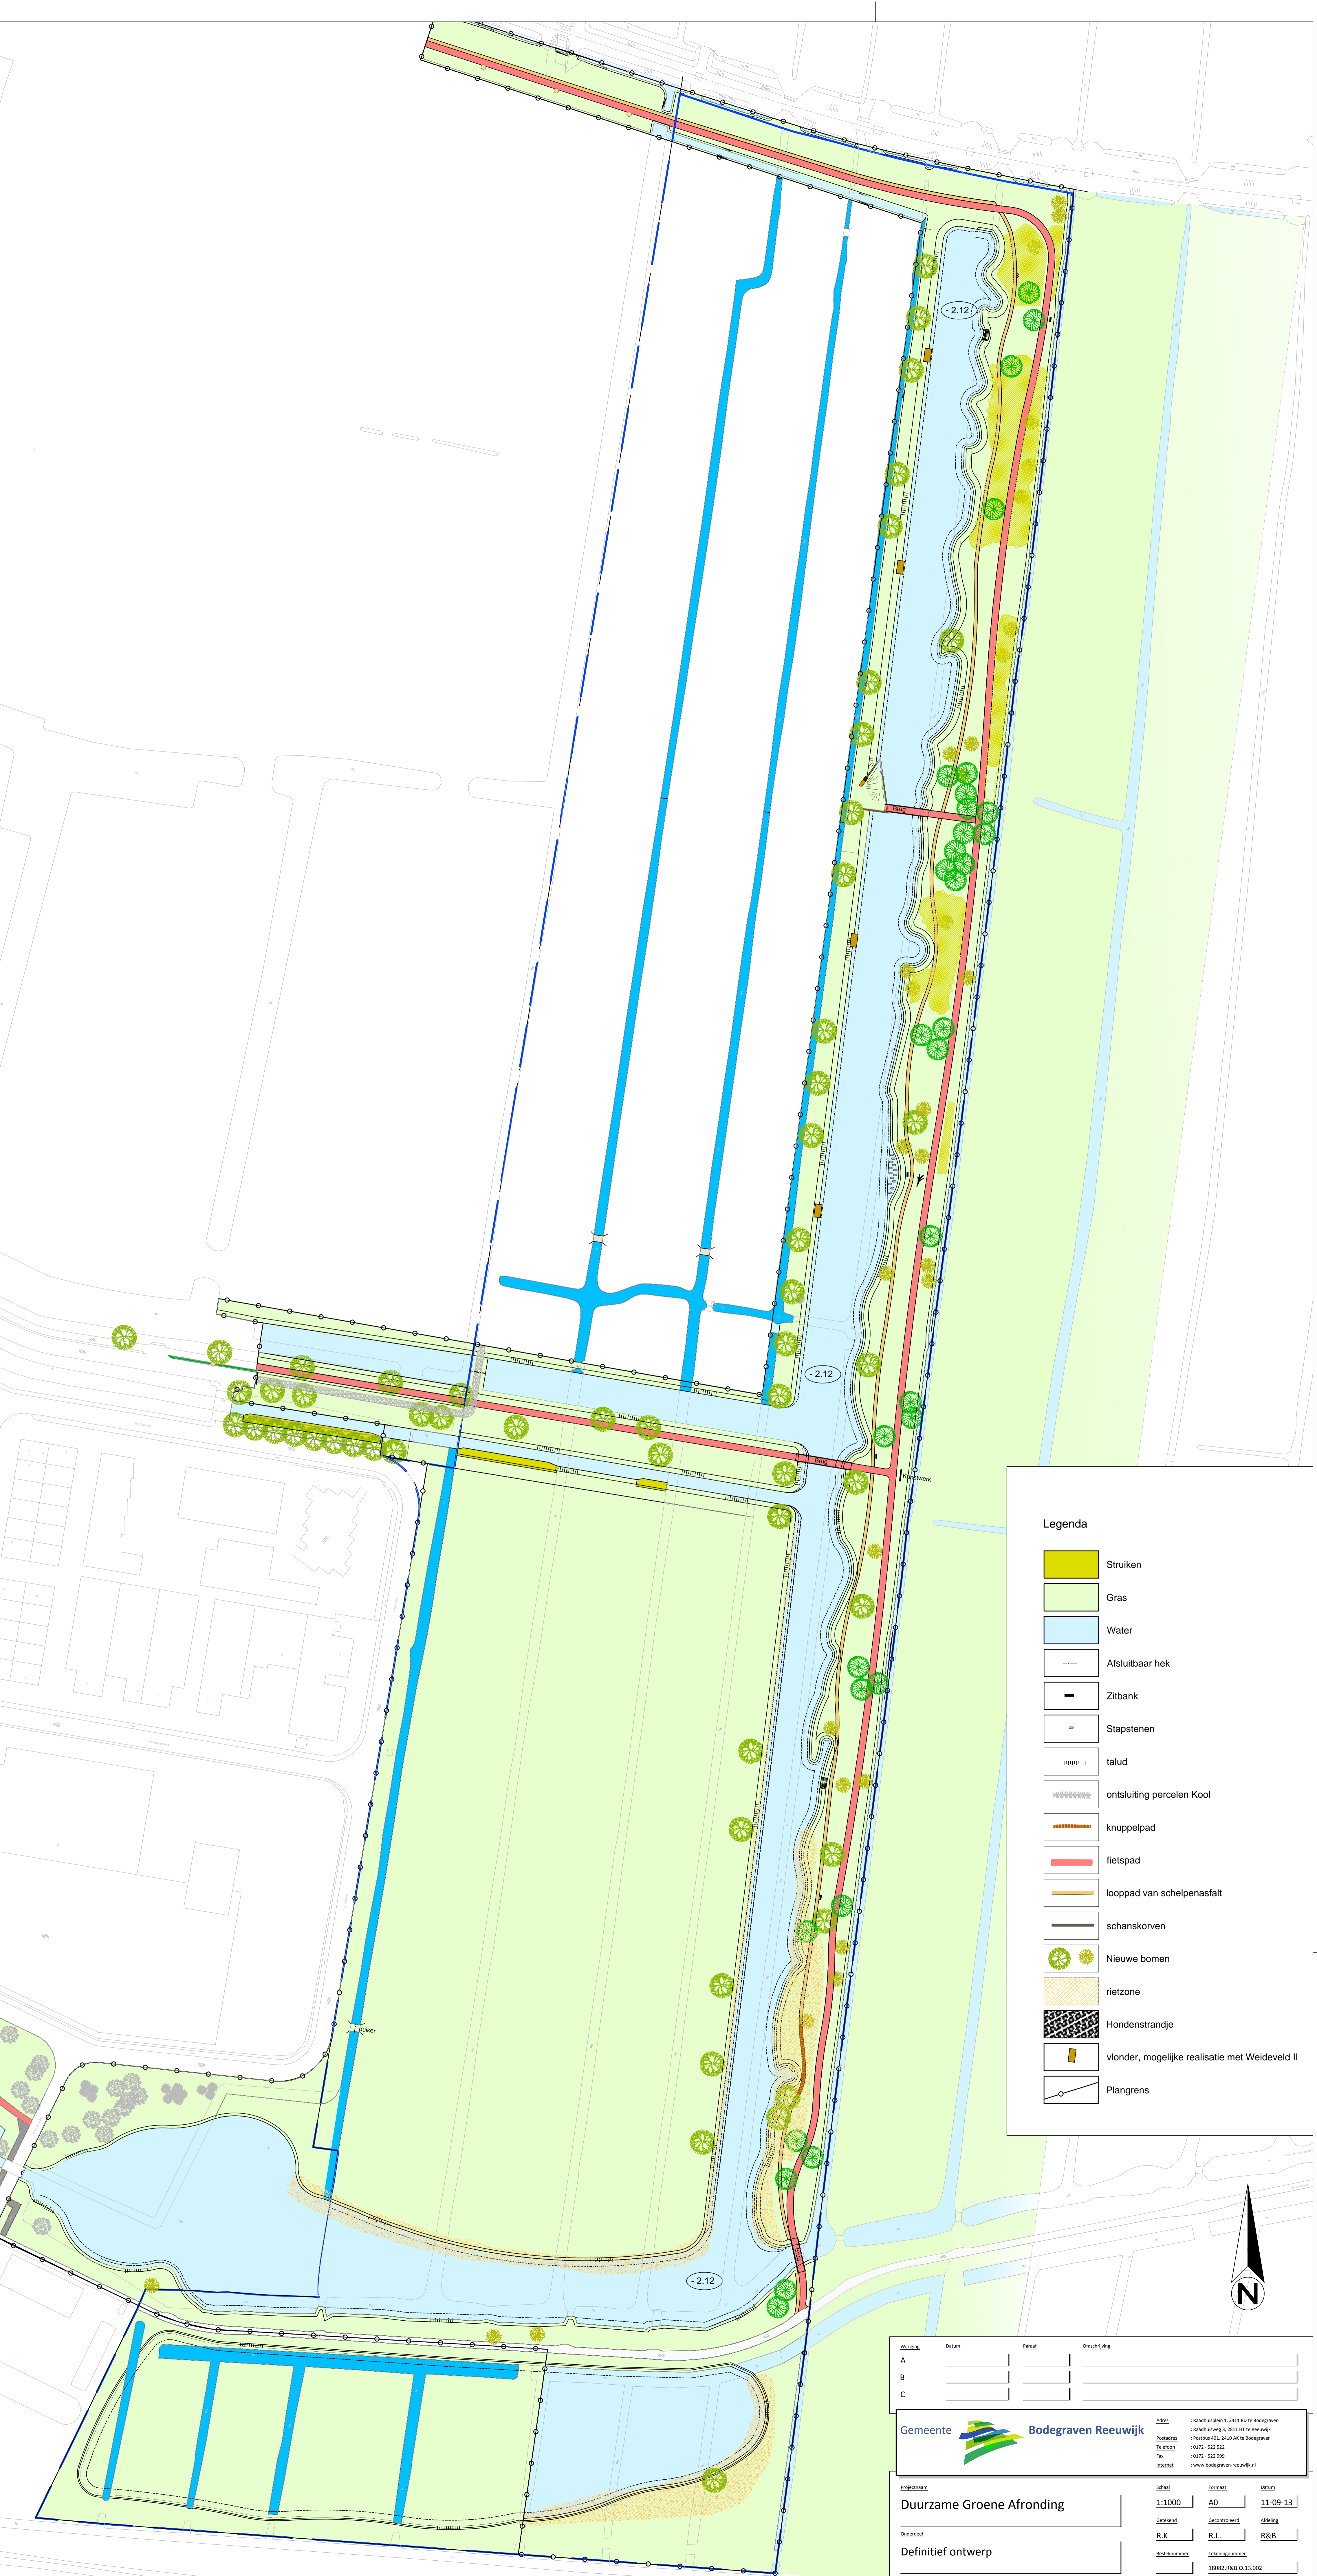

- Legenda**
- Struiken
  - Gras
  - Water
  - Afsluitbaar hek
  - Zitbank
  - Stapstenen
  - talud
  - ontsluiting percelen Kool
  - knuppelpad
  - fietspad
  - looppad van schelpenasfalt
  - schanskorven
  - Nieuwe bomen
  - rietzone
  - Hondenstrandje
  - vlonder, mogelijke realisatie met Weideveld II
  - Plangrens

Stap	Binnen	Buiten	Omschrijving
A			
B			
C			

Gemeente <b>Bodegraven Reeuwijk</b>	Adres	Haarlemweg 1, 3812 KR te Bodegraven
	Postadres	Postbus 401, 3420 MA te Bodegraven
	Telnummer	0312 - 521 222
	Fax	0312 - 521 999
	Website	www.bodegraven-reeuwijk.nl

Duurzame Groene Afronding Definitief ontwerp	Schaal 1:1000	Formaat A0	Datum 11-09-13
Ontwerper R&B	Schaal R.K.	Formaat R.L.	Datum R&B
Bestuurder 18082 R&B.O.13.002	Tekeningnummer 18082 R&B.O.13.002		